




Plan n° 24

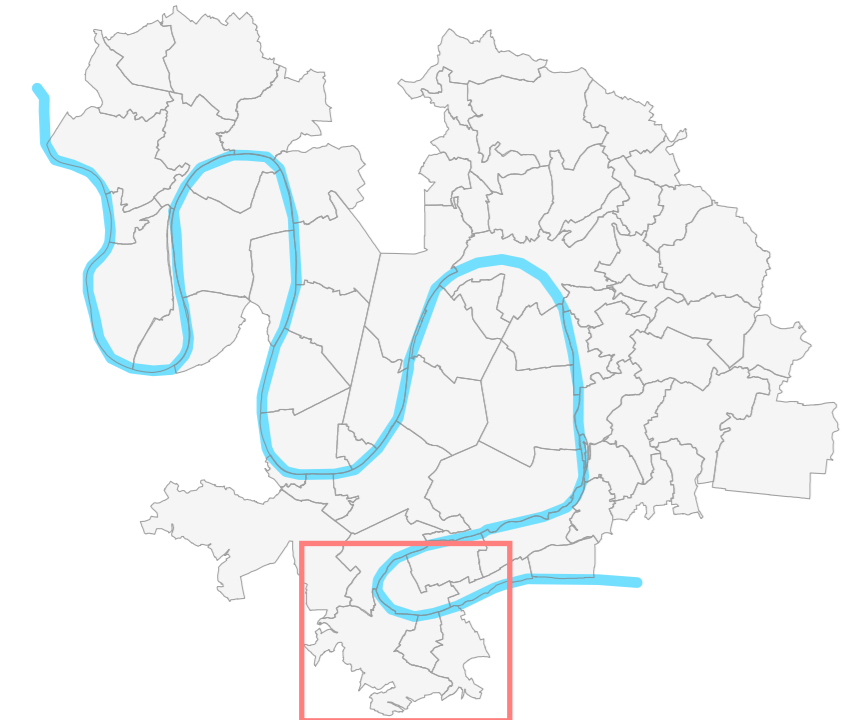

N  
Echelle : 1:10 000



- Limite d'agglomération
- ZE1: Bords de Seine
- ZE2a : Zones d'activités économiques et commerciales à l'exception de la ZE2b
- ZE2b : Zones d'activités économiques à dominante tertiaire
- ZE3 : Ensemble du territoire à l'exception des ZE1 et ZE2
- Limite communale
- Parcelle cadastrale
- Emprise bâtie

